

**FOND DE PLAN**  
Composé sur la base du PCN 2016, de la BD-L-ORTHO 2013 et 2016, de la BD-L-TC 2007


- Limite communale
- Limite parcellaire
- ▤ Bâtiment existant selon 2016 | Bâtiment supplémentaire à titre indicatif selon 2013 et 2016
- Ruisseau | Ruisseau souterrain ou temporaire
- Surface hydro-terrestre permanente
- Courbe de niveau (équidistance 5m)

**PLANS D'AMÉNAGEMENT PARTICULIER**

▭ **Délimitation des plans d'aménagement particulier "quartier existant"**

- QE-ER - espace résidentiel
- QE-EV1 - espace villageois 1
- QE-EV2 - espace villageois 2
- QE-E - équipements
- QE-A - activités
- QE-L - sports et loisirs (L.1, L.2, L.3.1, L.3.2, L.3.3)

▭ **Zones destinées à être urbanisées (non soumises aux plans d'aménagement particulier "quartier existant")**

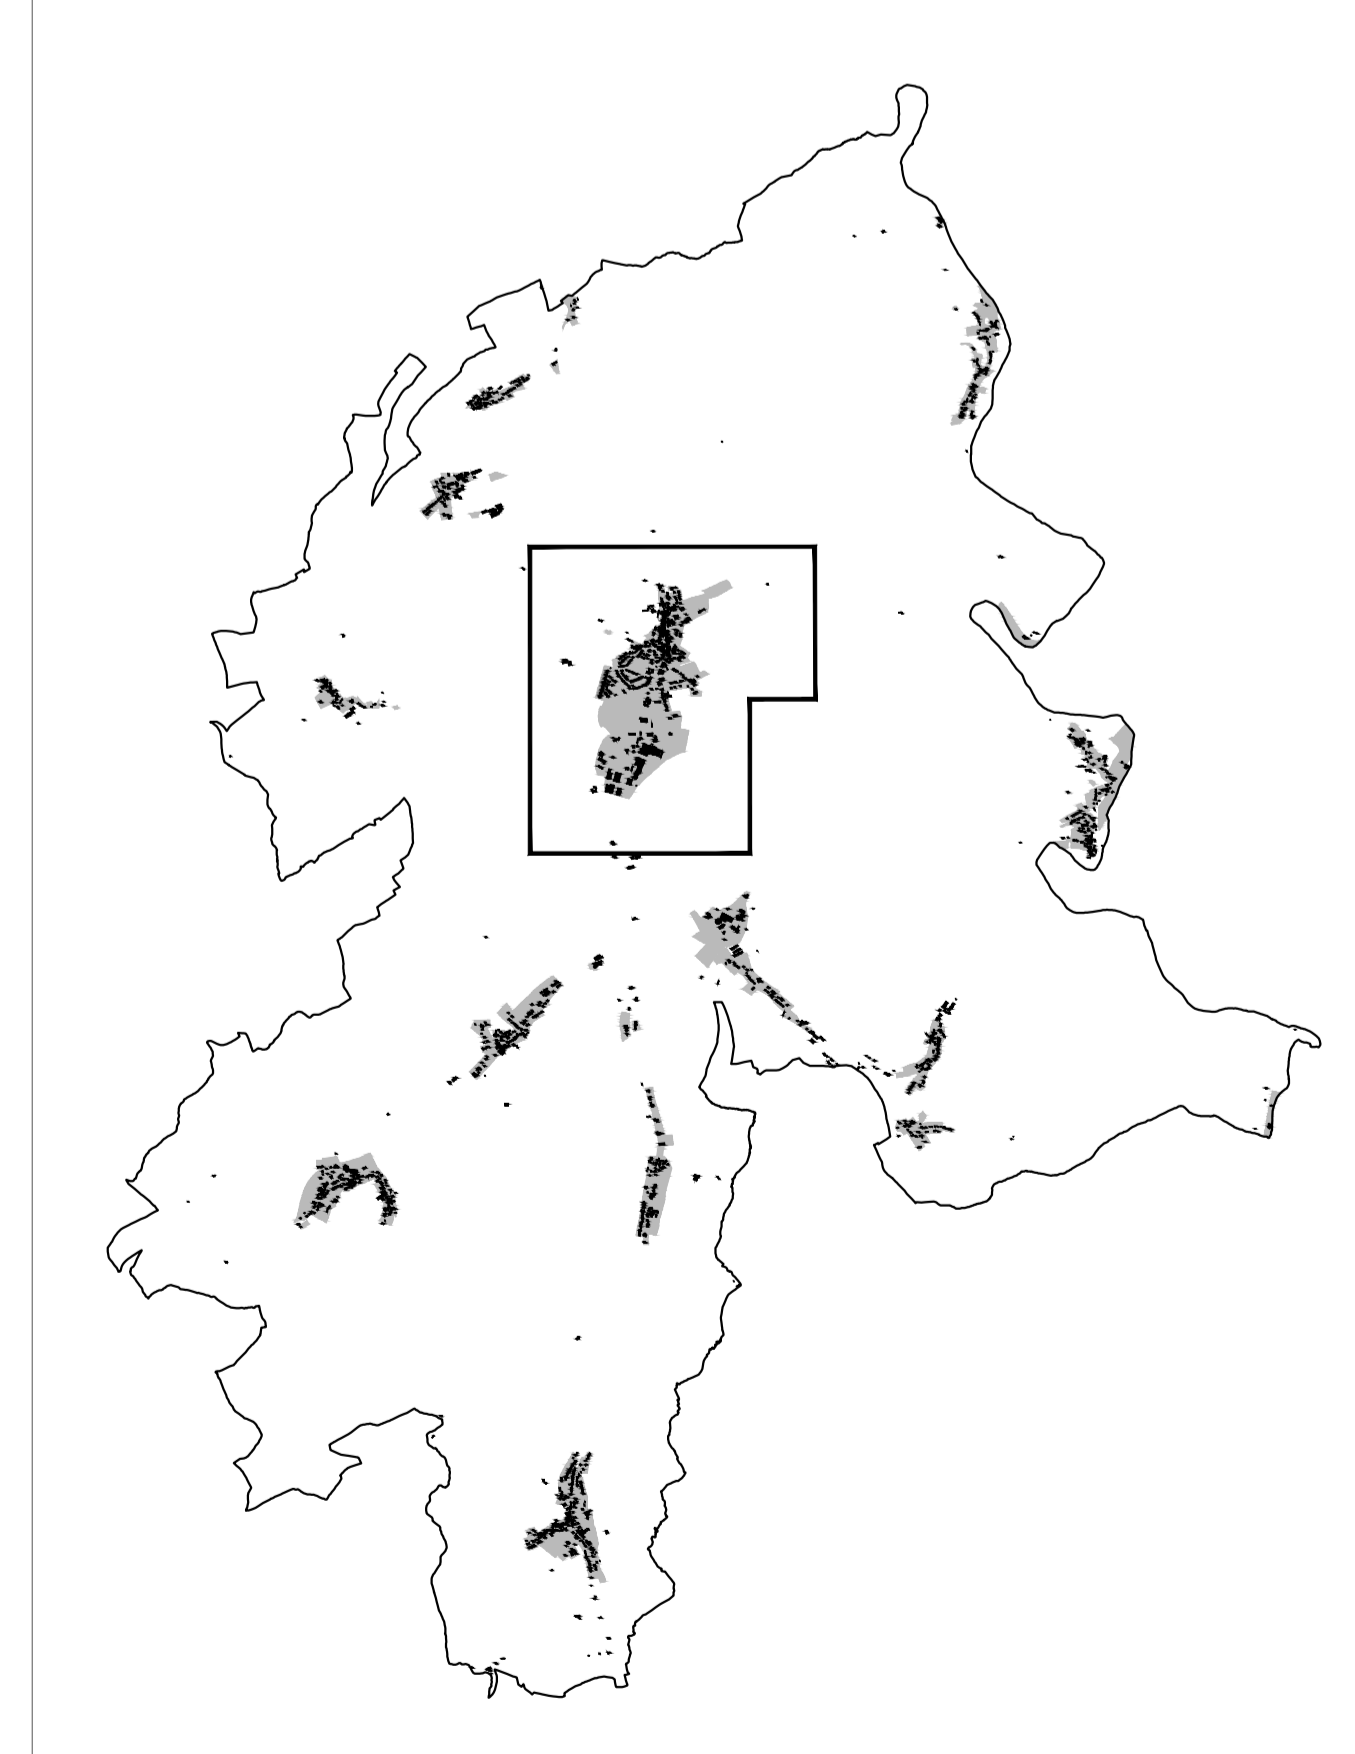

Ref. n°: 18063/74C															
Avis de la Cellule d'Évaluation	26.10.2017														
Vote du Conseil Communal															
Approbation du Ministre de l'Intérieur															
PCN 2016 - ORIGINE CADASTRE, DROITS RÉSERVÉS À L'ÉTAT DU GRAND-DUCHÉ DE LUXEMBOURG															
BD-L-TC 2007 et 2010 - ORIGINE CADASTRE, DROITS RÉSERVÉS À L'ÉTAT DU GRAND-DUCHÉ DE LUXEMBOURG															
Concept Conseil Communication en urbanisme, aménagement du territoire et environnement <small>CO3 s.r.l.                  3, rue de Miltre                  L-1124 Luxembourg                  Tel.: (+352) 26 48 41 29                  Fax: (+352) 26 48 41 31                  Mail: info@cc3.lu</small>															
Maître d'ouvrage: Administration communale de Parc Hosingen															
Projet: Plans d'aménagement Particulier "Quartier Existant"															
Objet: Plan de localisation PAP-QE - Hosingen															
Modifications															
Plan après avis et réclamations	C. Robe	Date	07.06.2018												
<table border="1"> <tr> <th>Échelle</th> <th>Plan n°</th> <th>Indice</th> </tr> <tr> <td>1 / 2.500</td> <td>1208_pap-qs_H5</td> <td></td> </tr> <tr> <td>A</td> <td></td> <td>07.06.2017</td> </tr> <tr> <td>C. Robe</td> <td>U. Truffier</td> <td>U. Truffier</td> </tr> </table>				Échelle	Plan n°	Indice	1 / 2.500	1208_pap-qs_H5		A		07.06.2017	C. Robe	U. Truffier	U. Truffier
Échelle	Plan n°	Indice													
1 / 2.500	1208_pap-qs_H5														
A		07.06.2017													
C. Robe	U. Truffier	U. Truffier													